
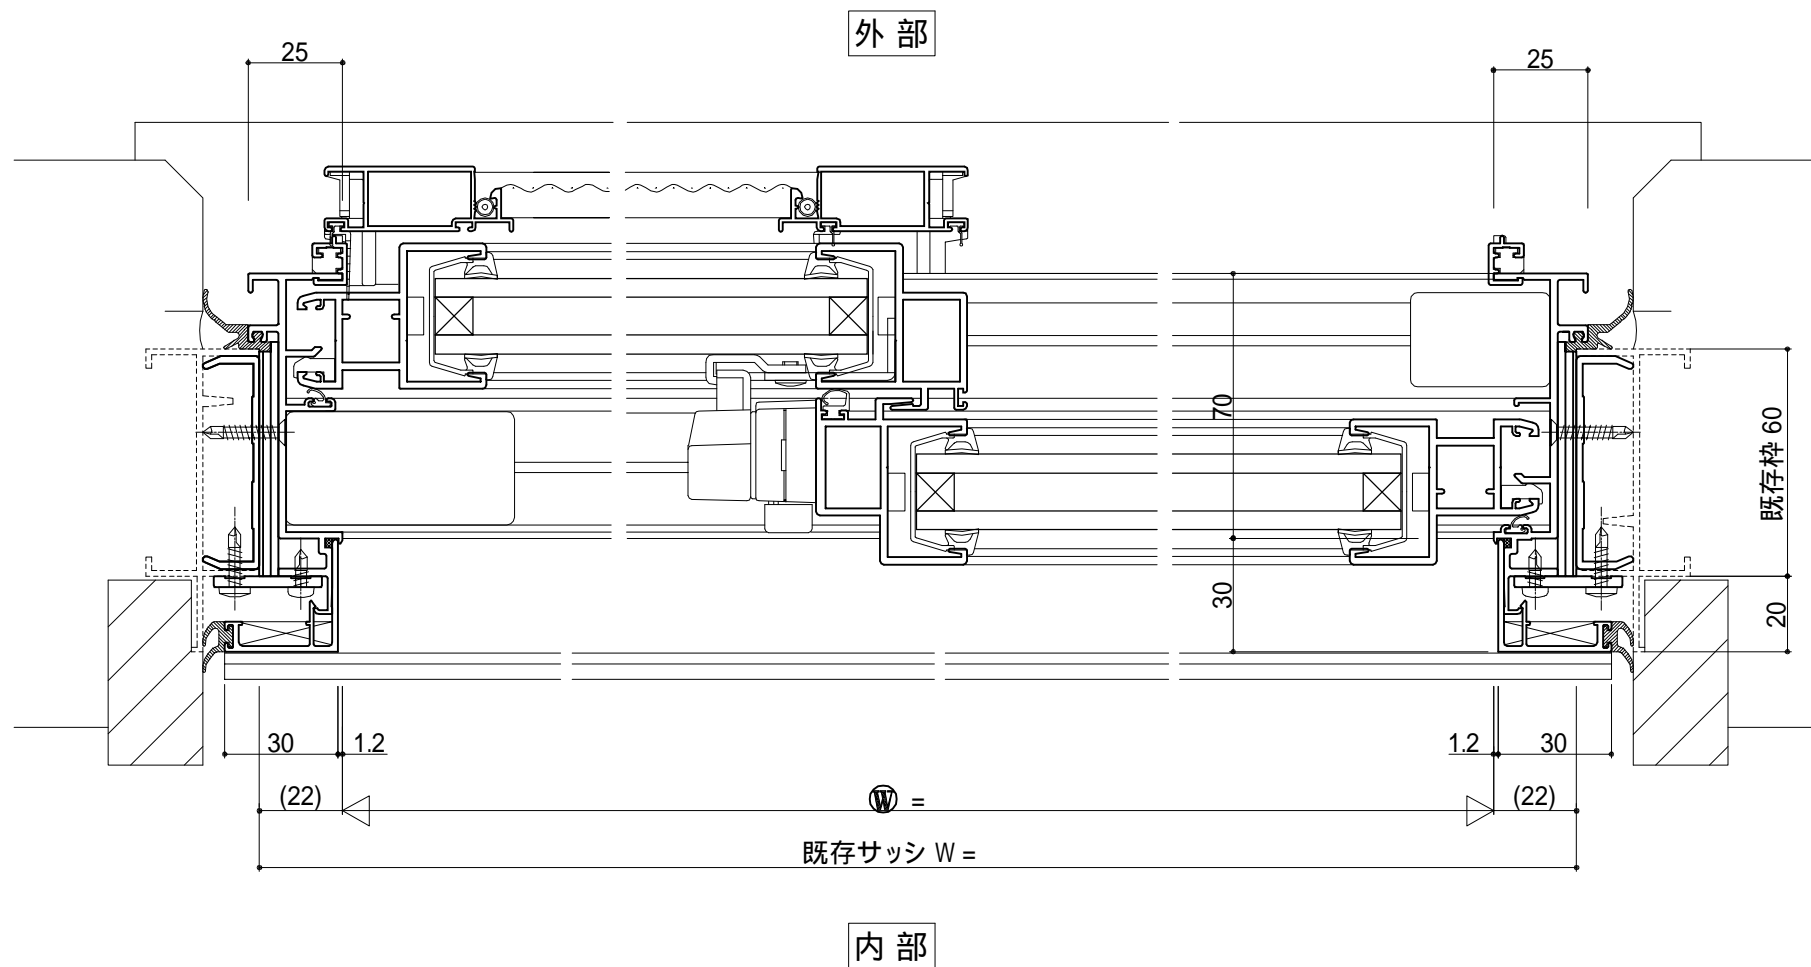


外部

内部


姿図 (内観図)

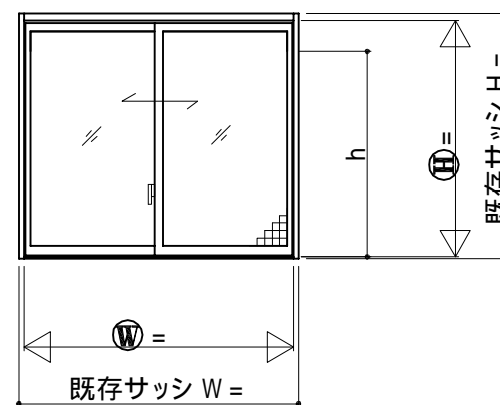



外部

内部


工事内容 引違い窓カバーⅡ工法	受領印 年月日	株式会社 LIXIL		スケール
		照査	設計	1/1 1/20 図番

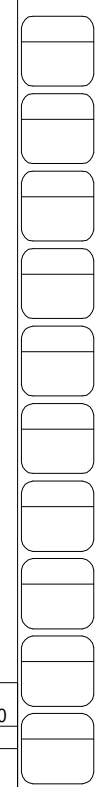

姿図 (内観図)

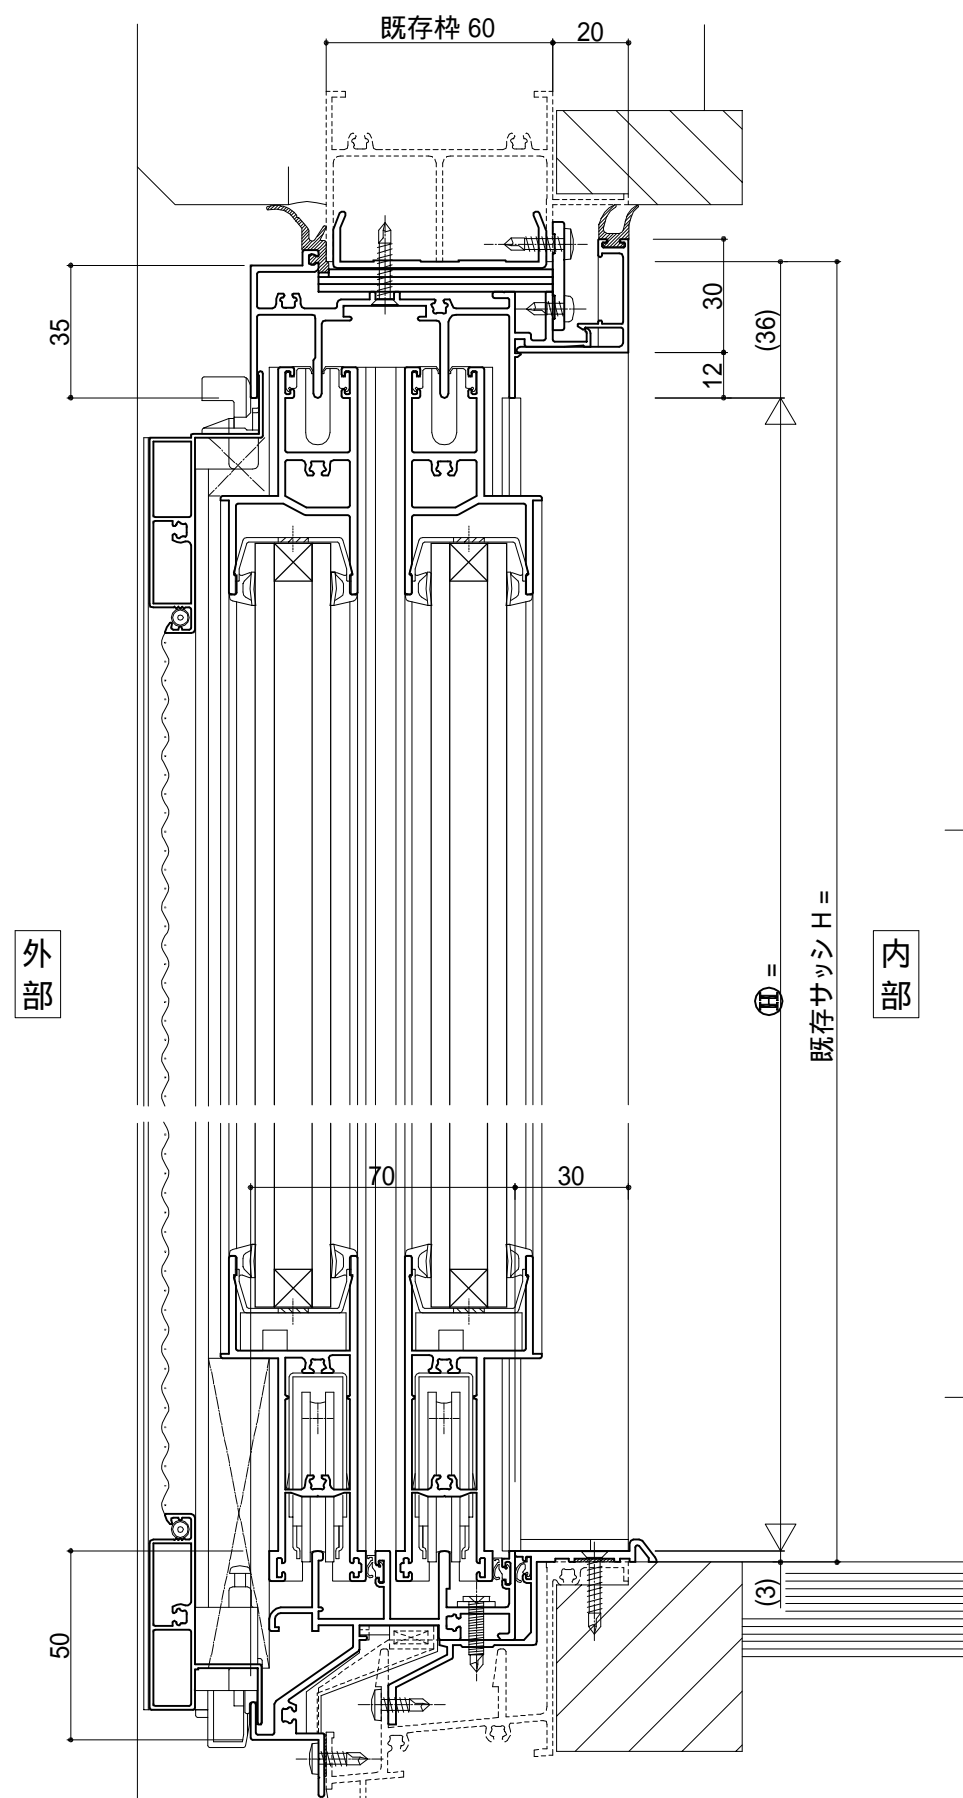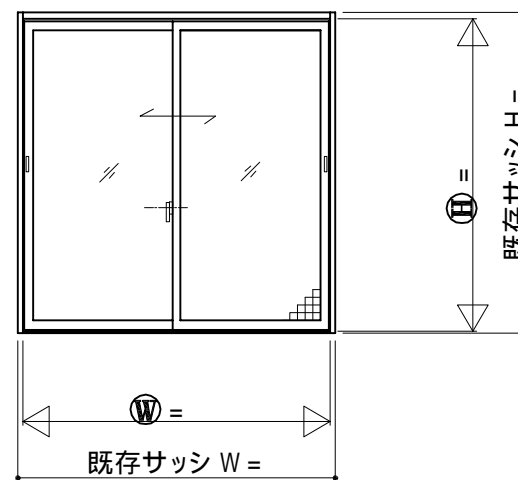


外部



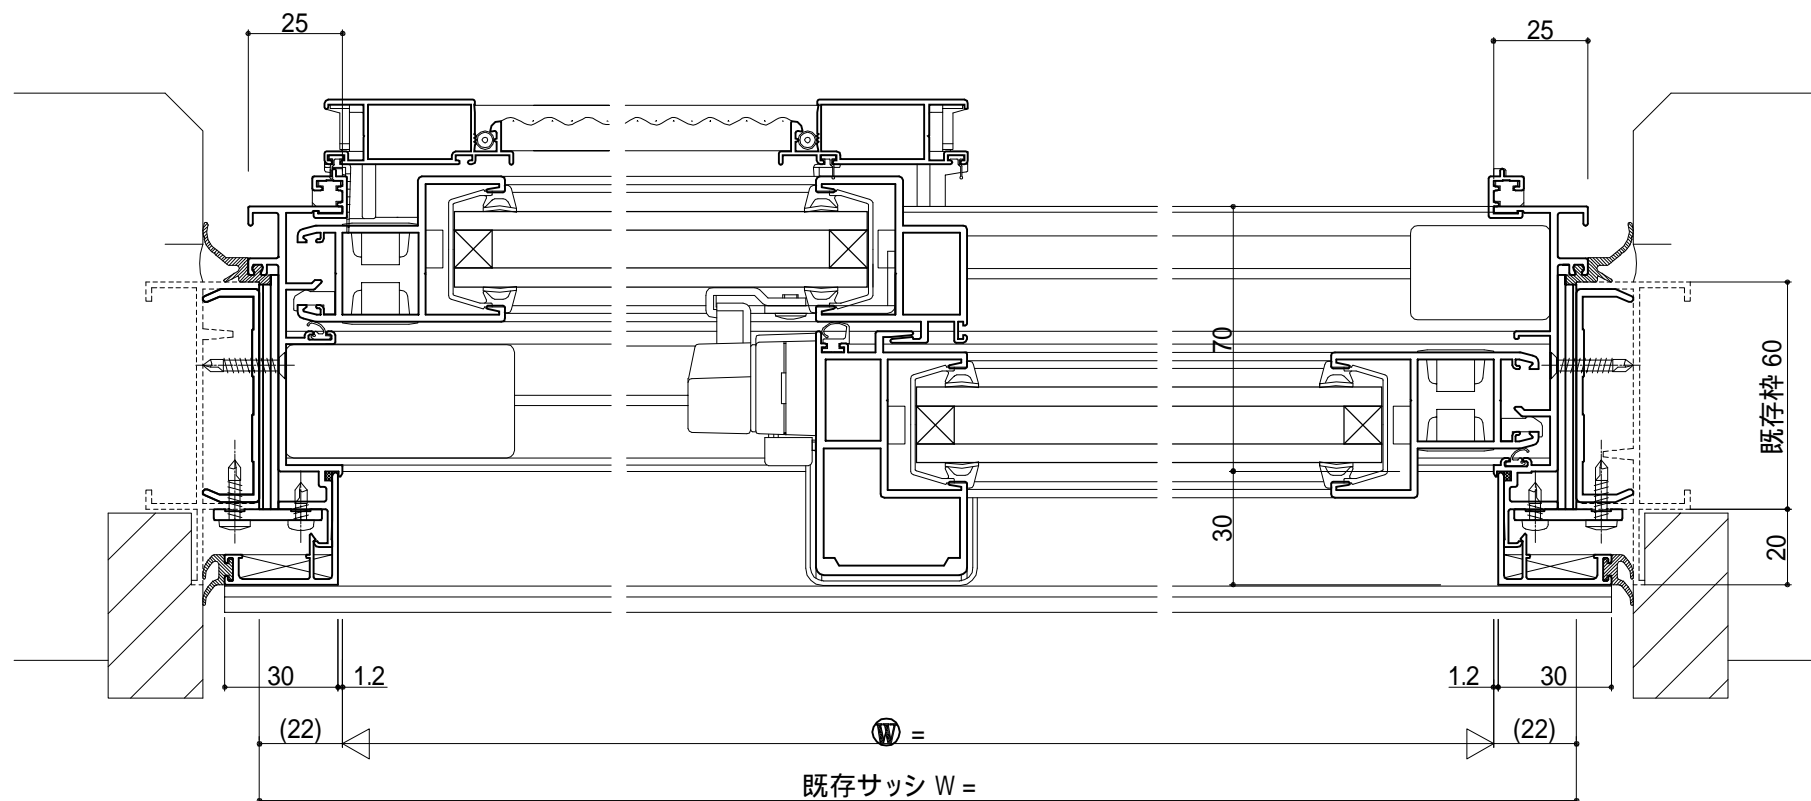


内部


工事内容	引違い戸カバーⅡ工法	受領印	株式会社 LIXIL		スケール
			照査	設計	1/1 1/20 図番
		年月日	○	○	



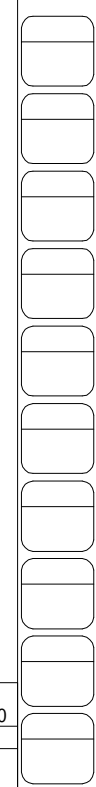


姿図 (内観図)

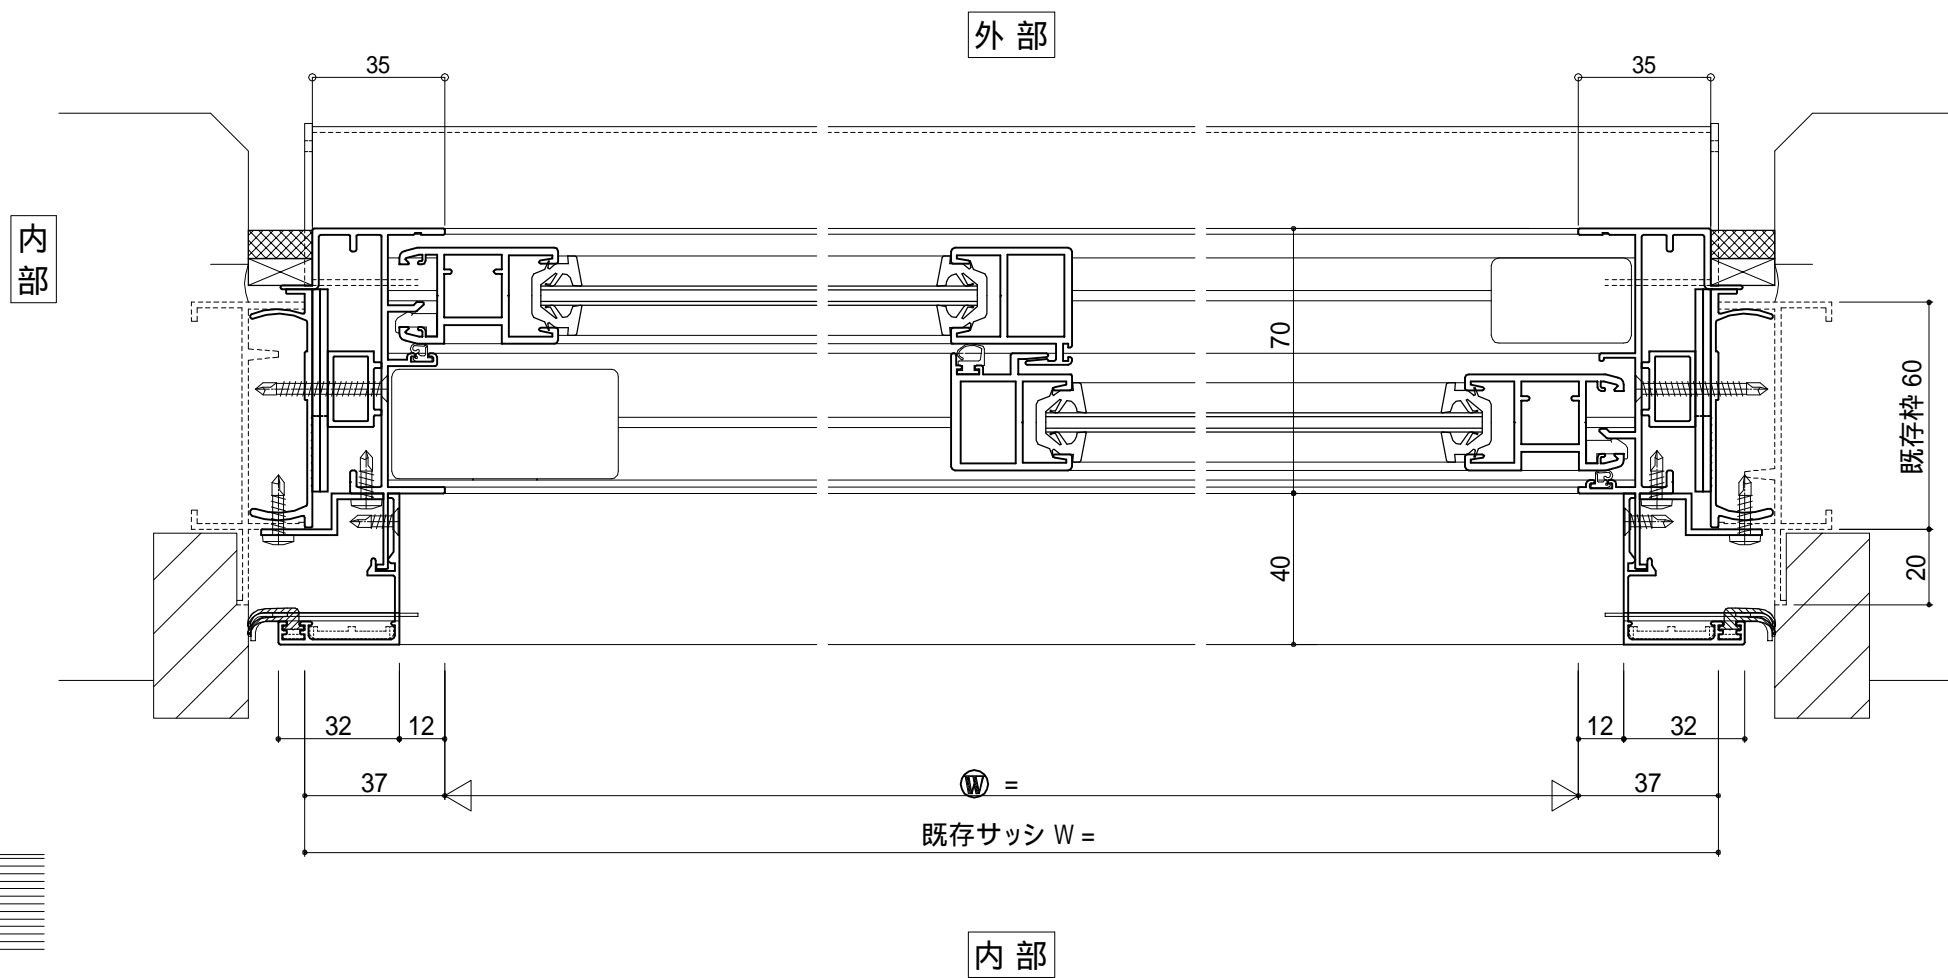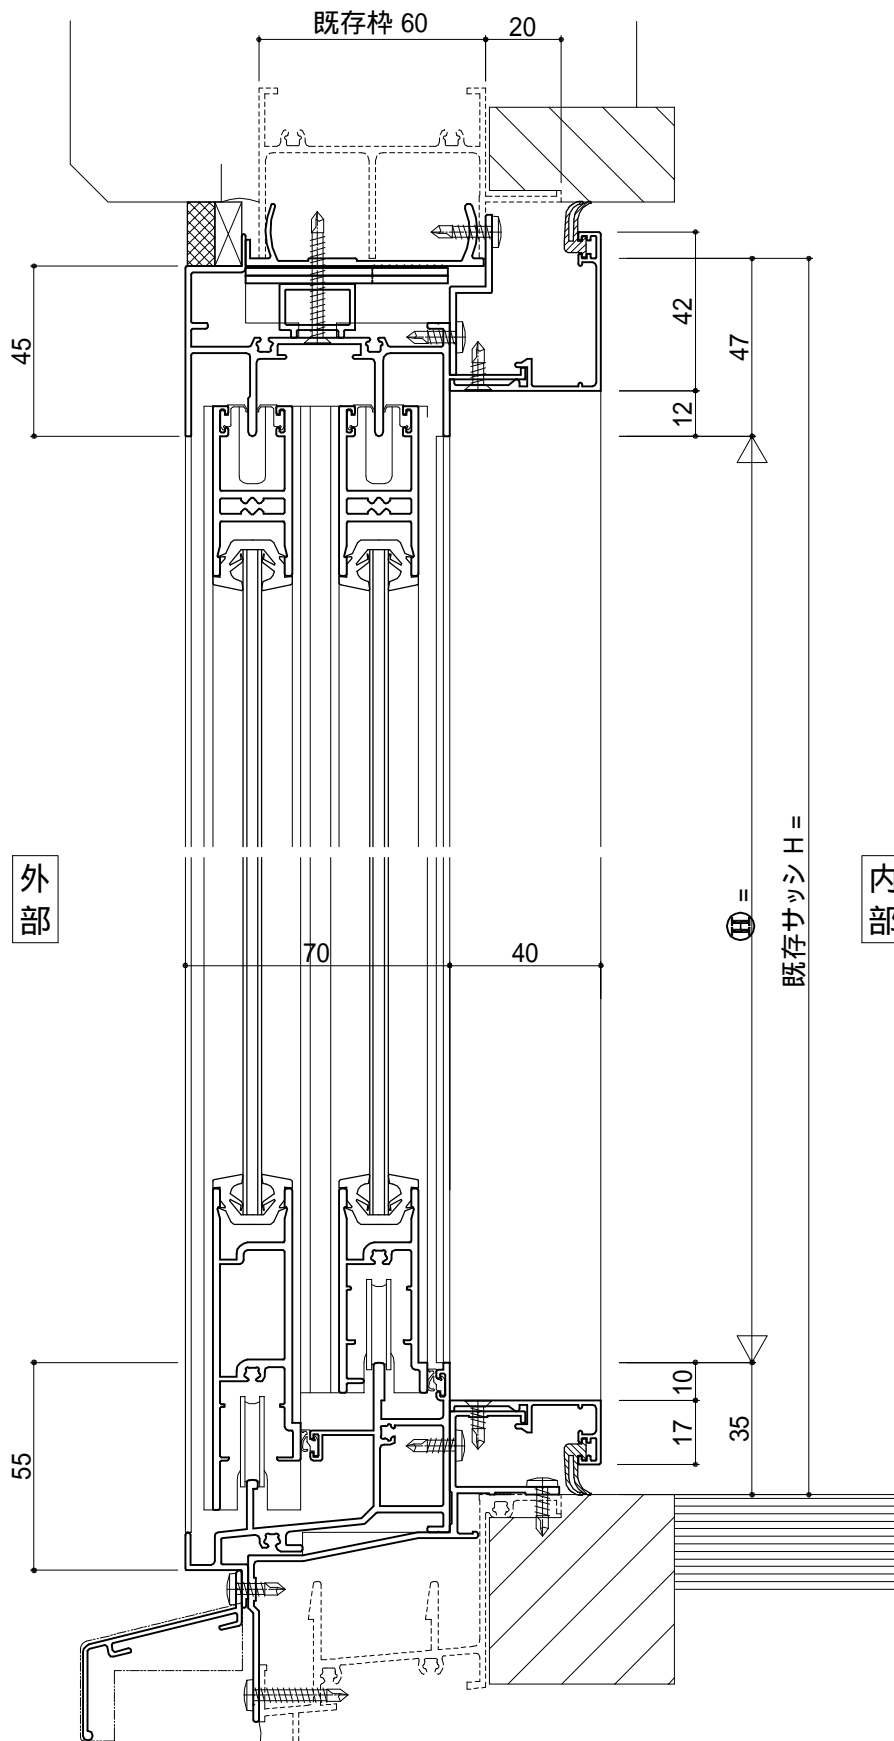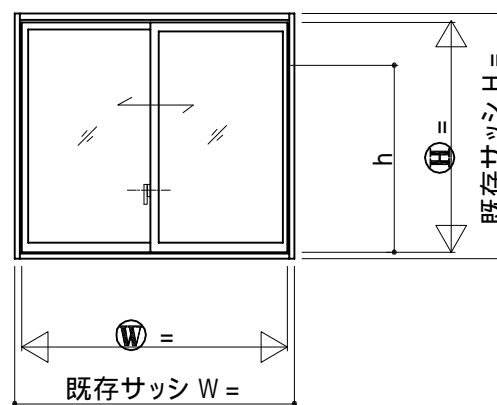



工事内容 引違い窓カバー工法	受領印	株式会社 LIXIL		スケール
		照査	設計	1/1 1/20 図番
年月日		○	○	

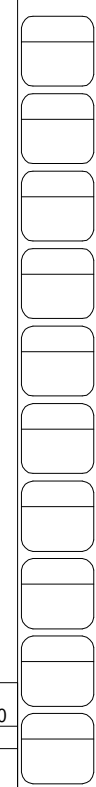

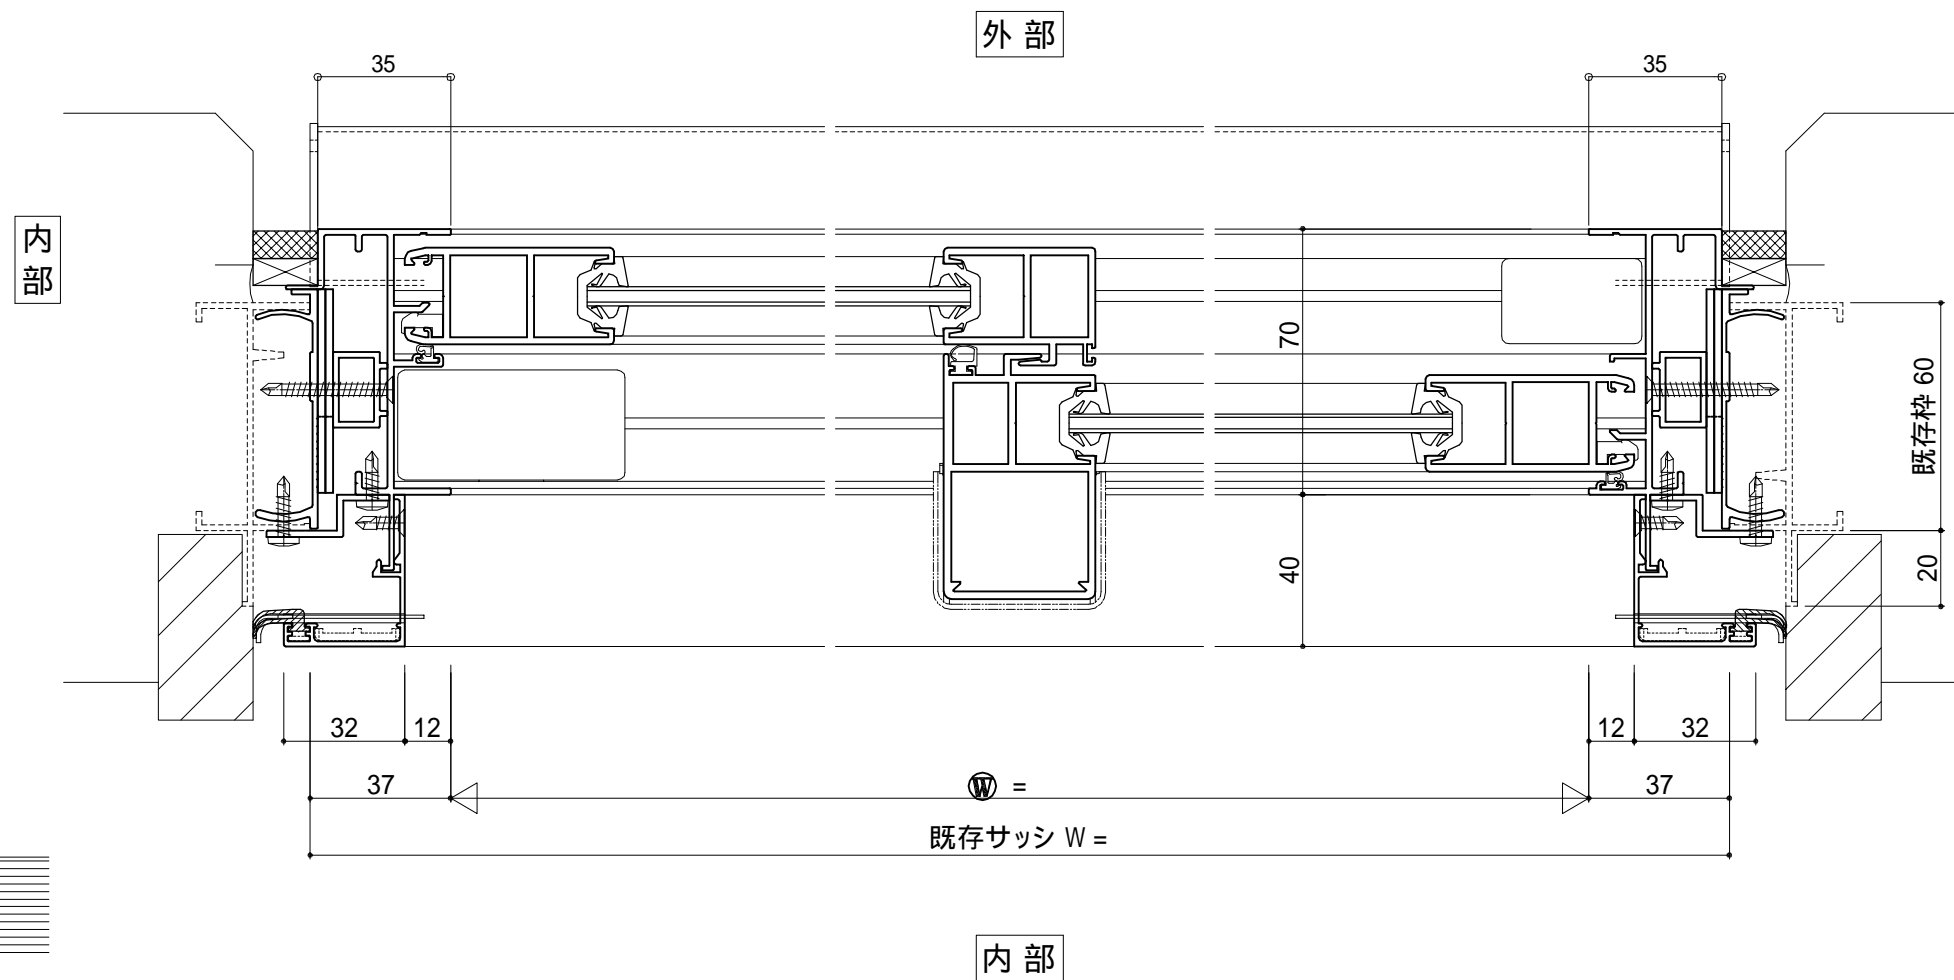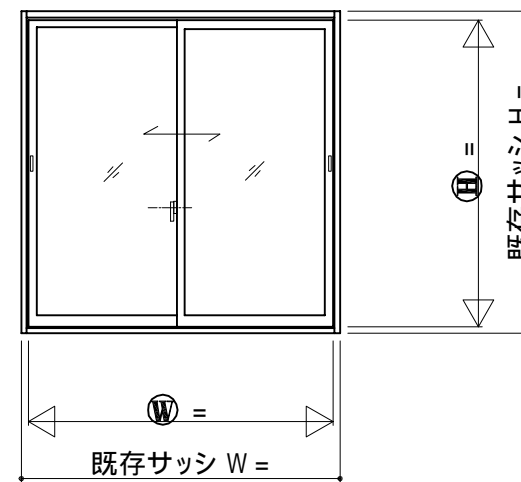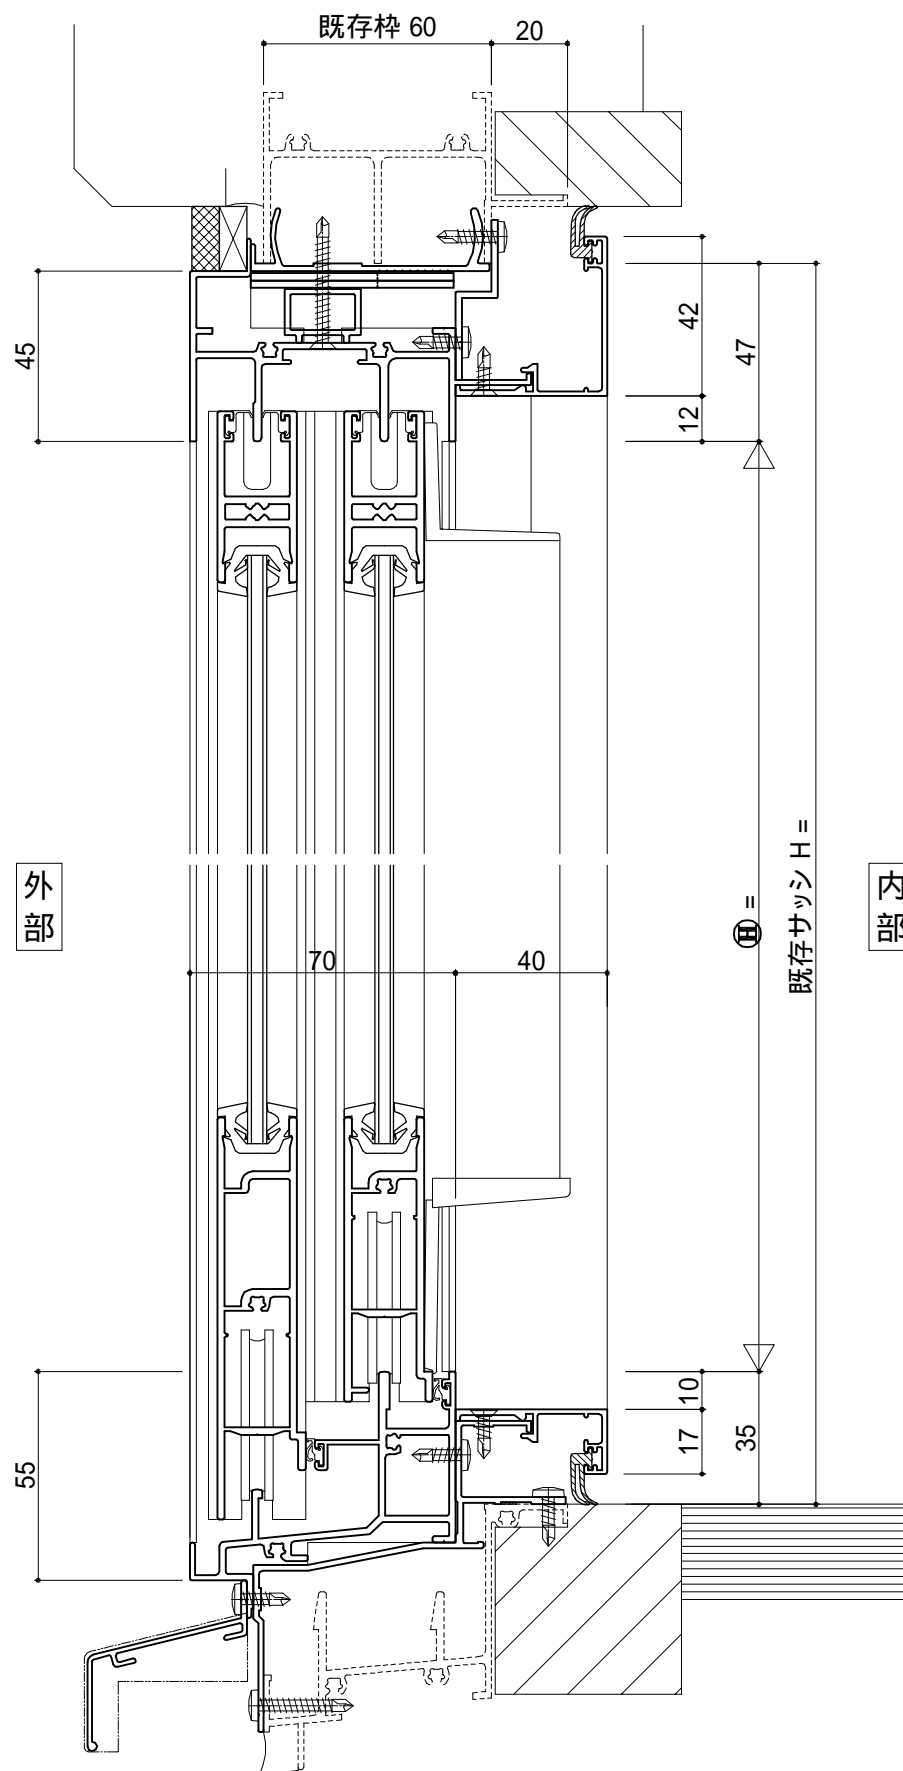


工事内容 引違い戸カバー工法	受領印	株式会社 LIXIL		スケール
		照査	設計	1/1 1/20 図番
	年月日	○	○	


姿図 (内観図)

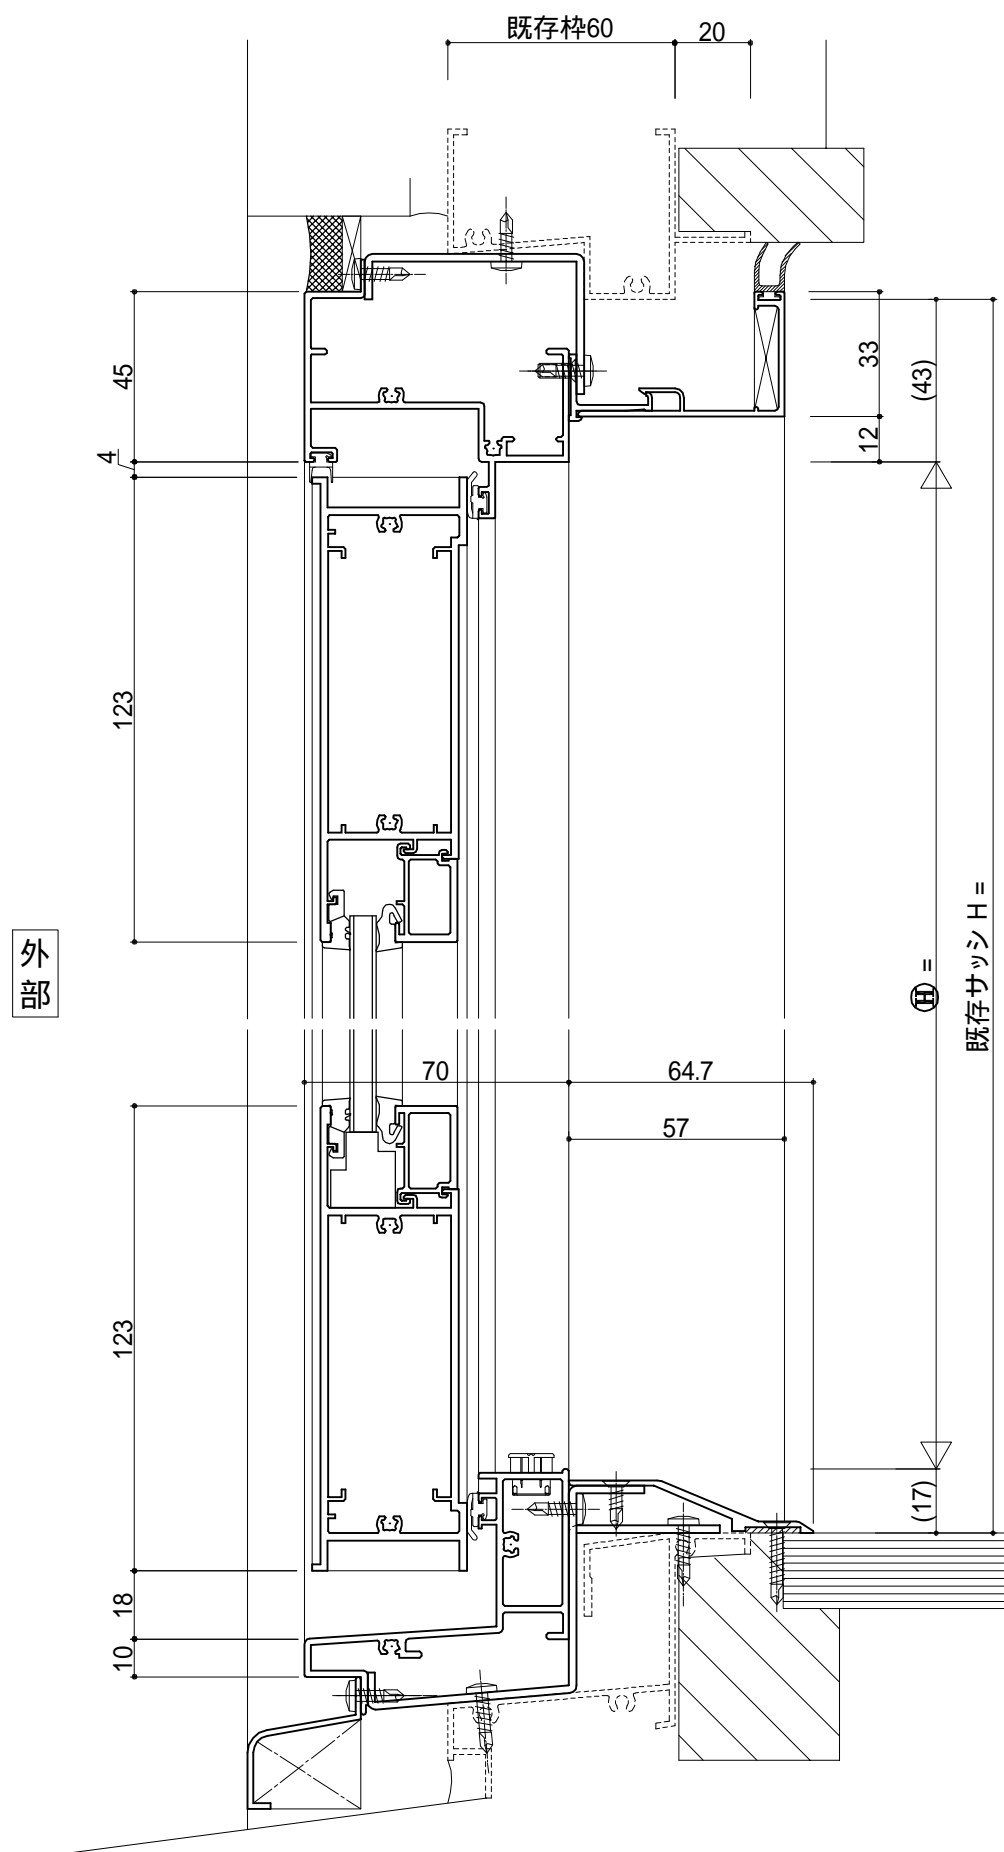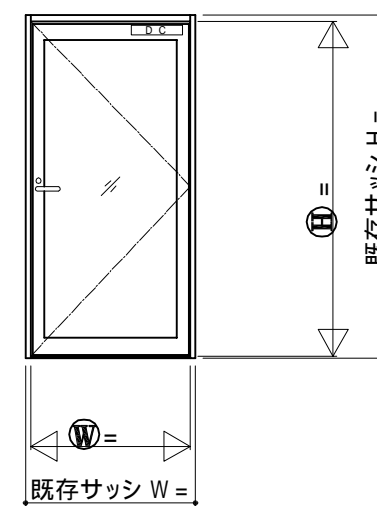




内部

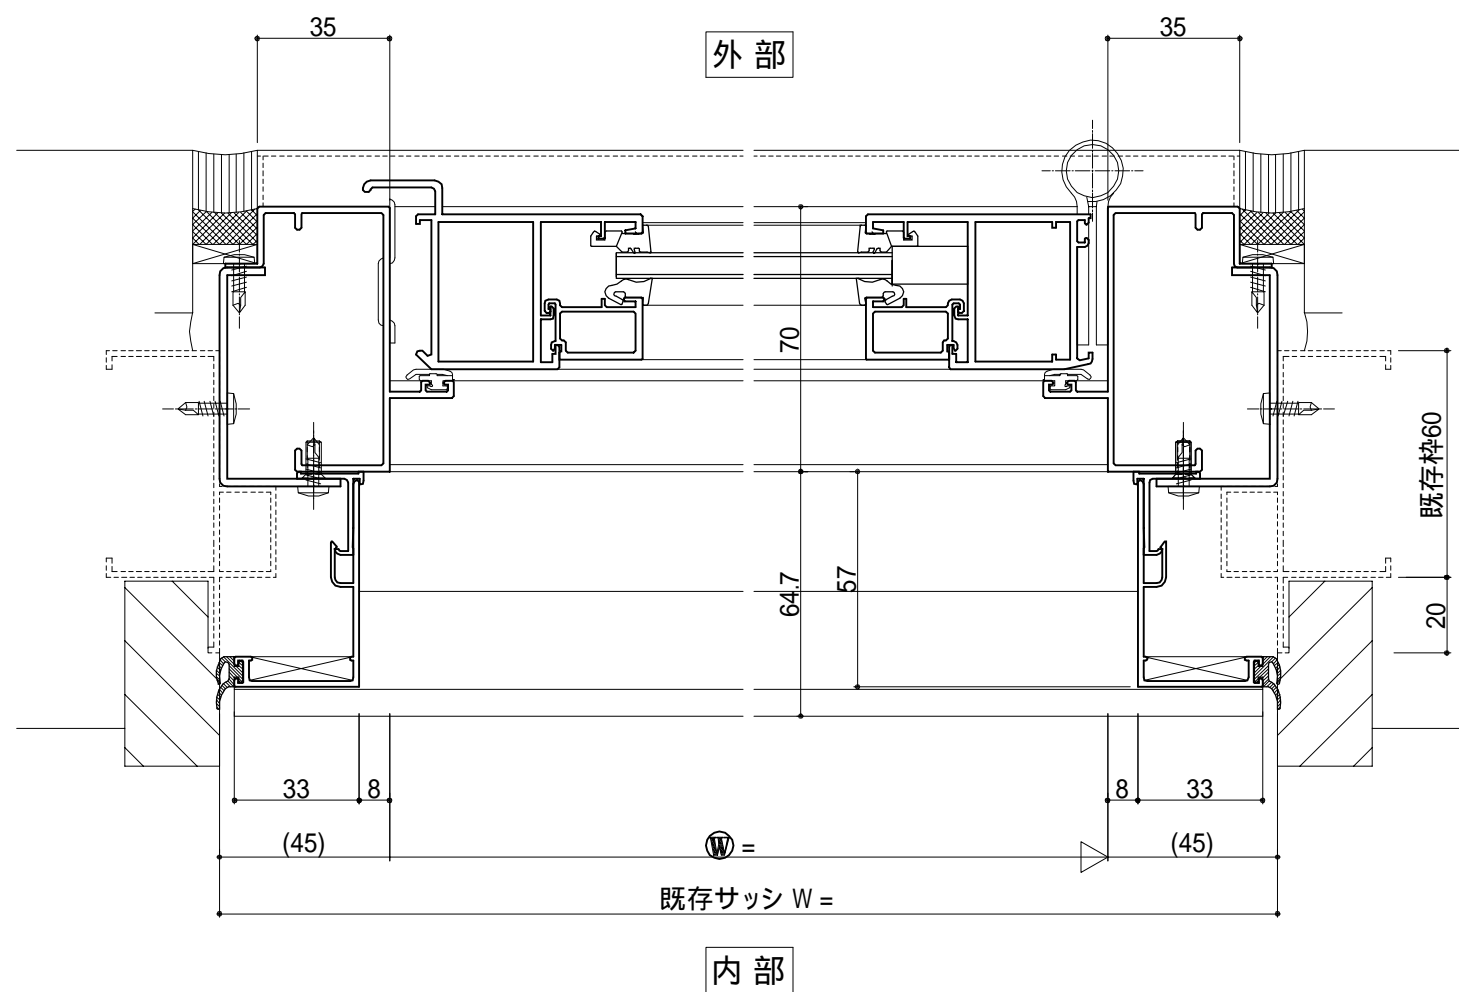

工事内容	片開き戸カバー工法	受領印	株式会社 LIXIL		スケール
			照査	設計	1/1 1/20 図番
		年月日	○	○	

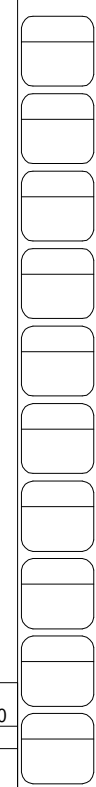

姿図 (内観図)

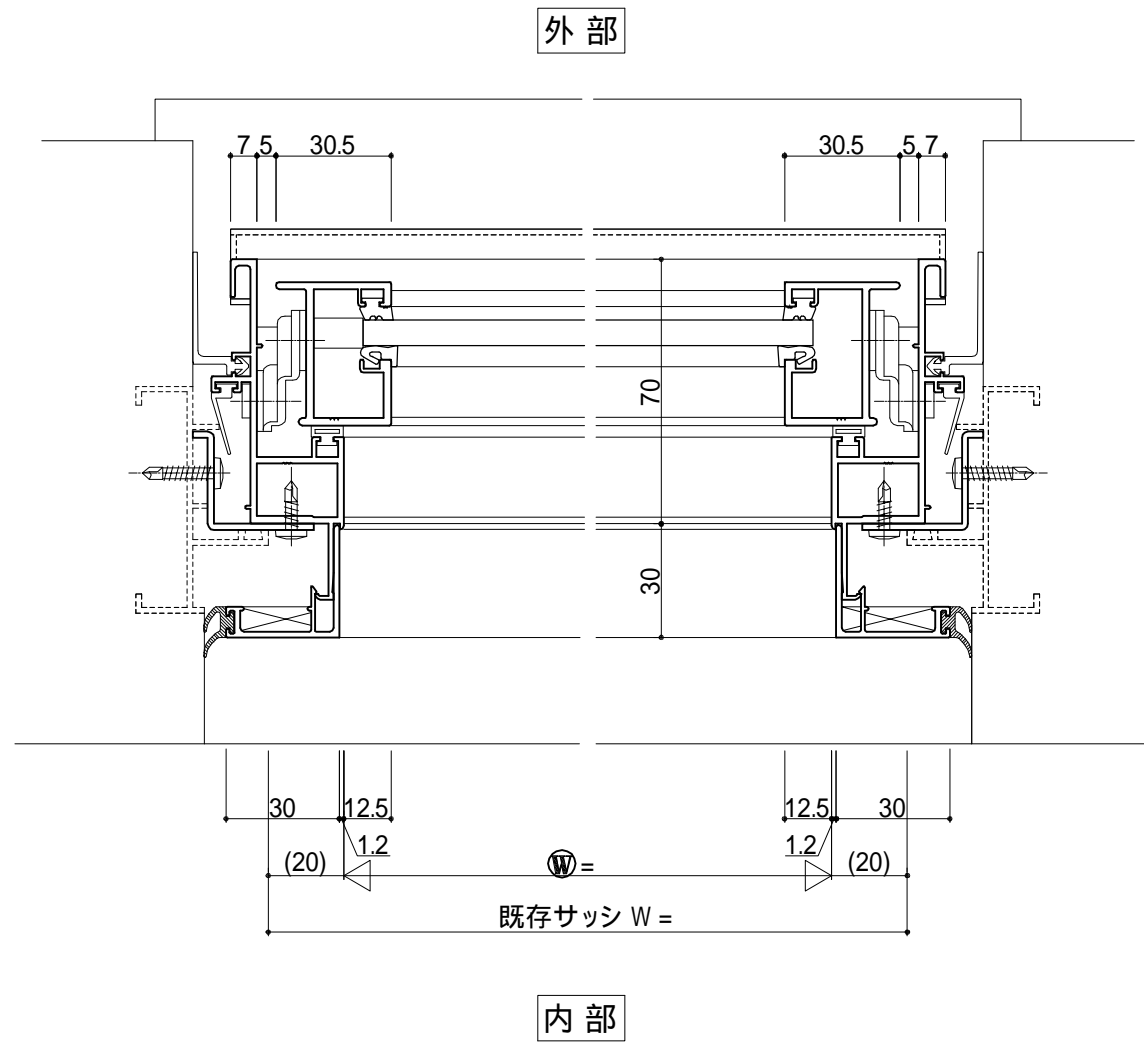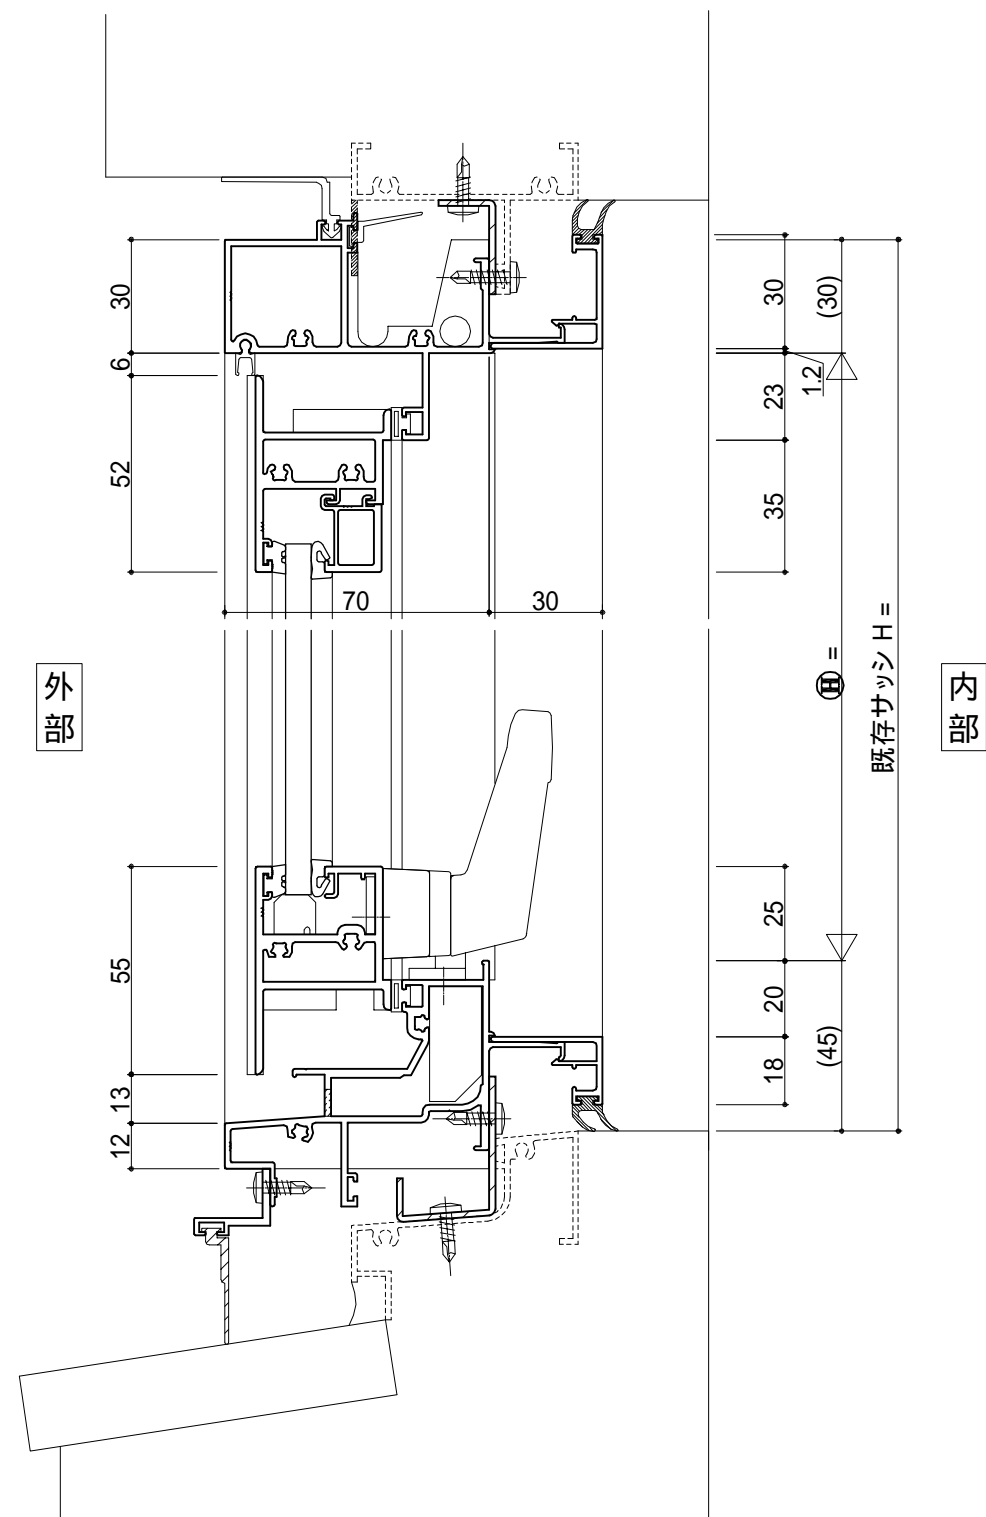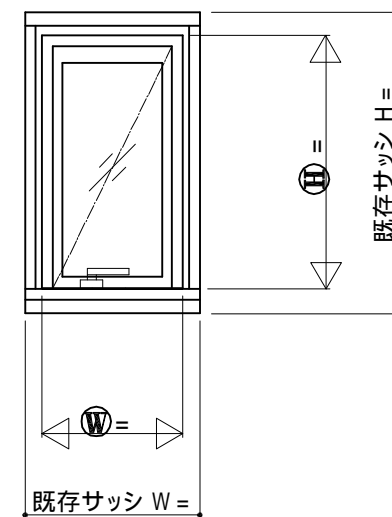

工事内容 はり出し窓ノンシール工法	受領印	株式会社 LIXIL		スケール
		照査	設計	1/1 1/20 図番
年月日		○	○	

